


## **Interesselaget Pauline Halls vei Eierforhold vann- og avløpsnett**

### **Befaring med Rørlegger Larmerud 19. okt. 2015**

Kort oppsummering av observasjonene, se også markering av kummer på vedlagt kart:

- 1) Kum 16291: Ventil stenger vannet til husrekkene 79-69 (sannsynligvis). Påvirker ikke husrekkene 80-64.
- 2) Kum 16292: Stengte sannsynligvis ikke vannet inn til husrekkene 80-64.
- 3) Kum mellom 75 og 77 (ikke tegnet inn på kommunens kart): Ventil stenger ikke vannet inn til husrekken 75-73 som antatt. Kan skyldes dårlig ventil (mest sannsynlig i følge rørlegger). Går vannet begge veier slik at det ikke blir stengt?
- 4) Kum 16293: Ventil stenger sannsynligvis vannet mot husrekke 85-89, ikke mot husrekke 81-83.
- 5) Kum 16294: Ventil stenger vann til husrekke 83-81.
- 6) Kum 16308: Ventil stenger vann til husrekke 102-104.
- 7) Kum 16267: Ventil stenger vann til husrekke 106-108, ikke til husrekke 102-104. Ventil ødelagt da den ble stengt, og nødvendig med reparasjon.
- 8) Kum 5175: Ventil stenger vann til husrekke 57-59, sannsynligvis ikke videre mot 61-80.
- 9) Kum 5177: Brannkum

Deltakere fra Interesselaget Pauline Halls vei:  
Kaare Granå, Robert Pettersson, Trond Vollebæk og Bård B. Hauge

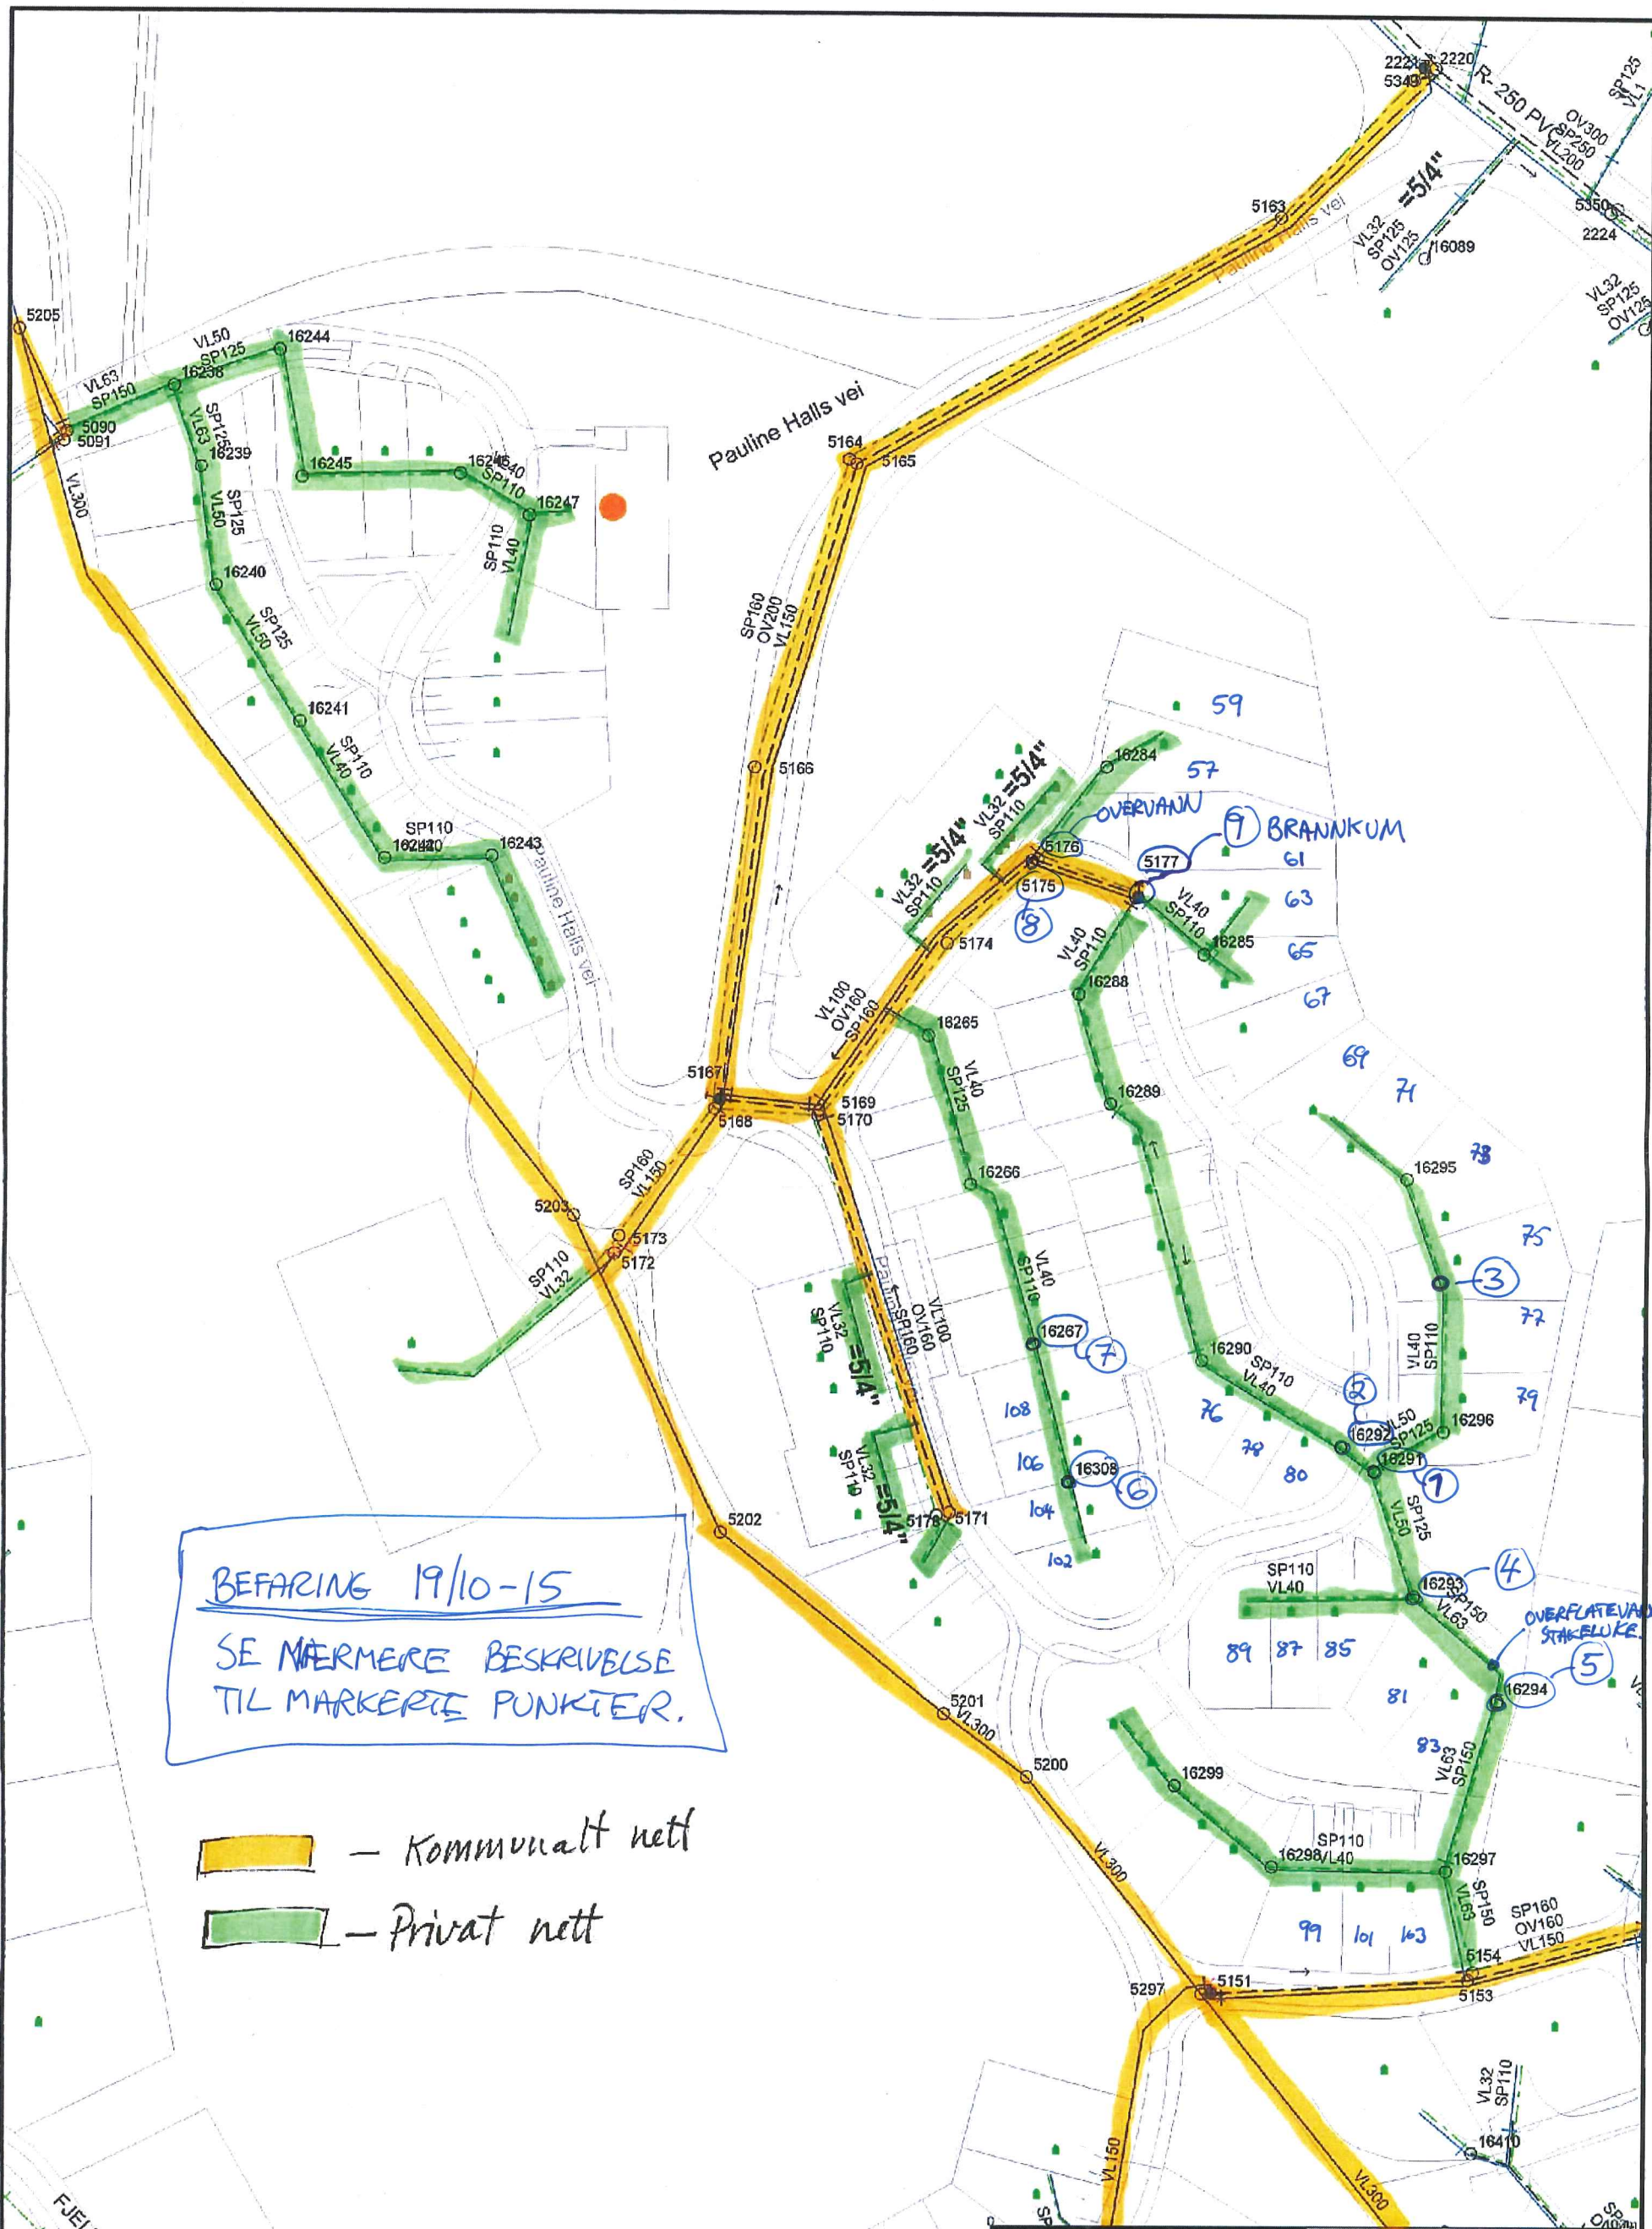

BEFARING 19/10-15  
 SE MÆRMERE BESKRIVELSE  
 TIL MARKERTE PUNKTER.

- Kommunalt nett
- Privat nett



Oppegård Kommune  
 Virksomhet VAR



Dato: 2006.11.29  
 Sign: SUP

KARTUTSNITT

1:1000

Seliggnet og høyder må oppfattes som orienterende.